






Володарского

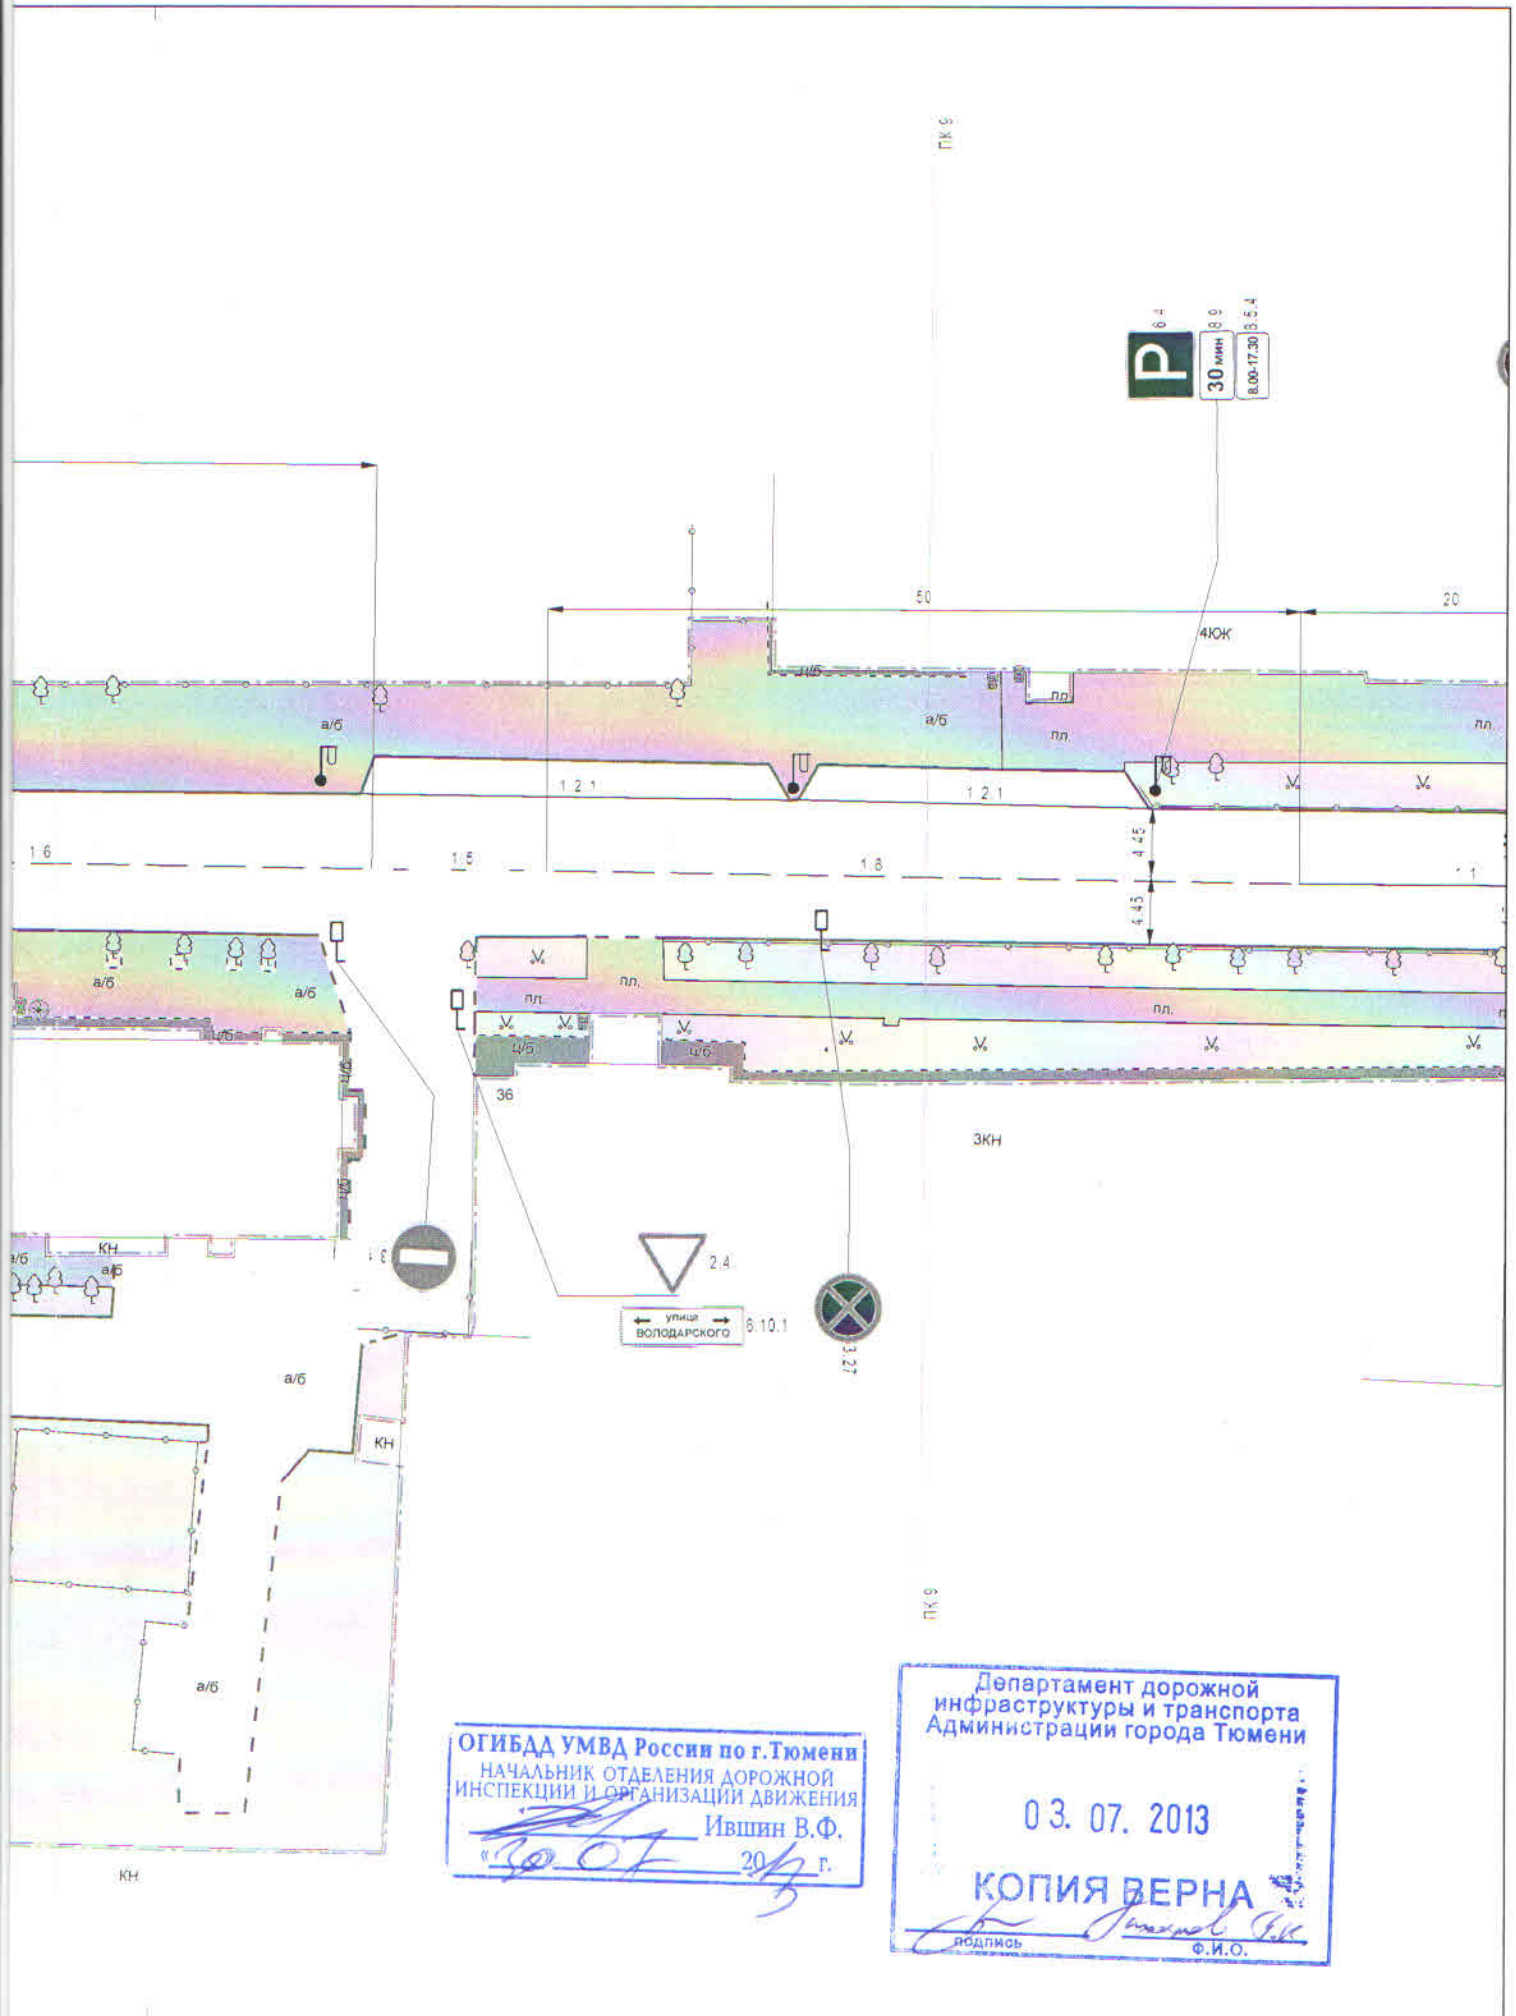

ОГИБДД УМВД России по г. Тюмени
НАЧАЛЬНИК ОТДЕЛЕНИЯ ДОРОЖНОЙ
ИНСПЕКЦИИ И ОРГАНИЗАЦИИ ДВИЖЕНИЯ
Ившин В.Ф.
« 30.07.2013 » г.

Департамент дорожной
инфраструктуры и транспорта
Администрации города Тюмени
03.07.2013
КОПИЯ ВЕРНА
Подпись: [Signature] Ф.И.О.

Bogomol

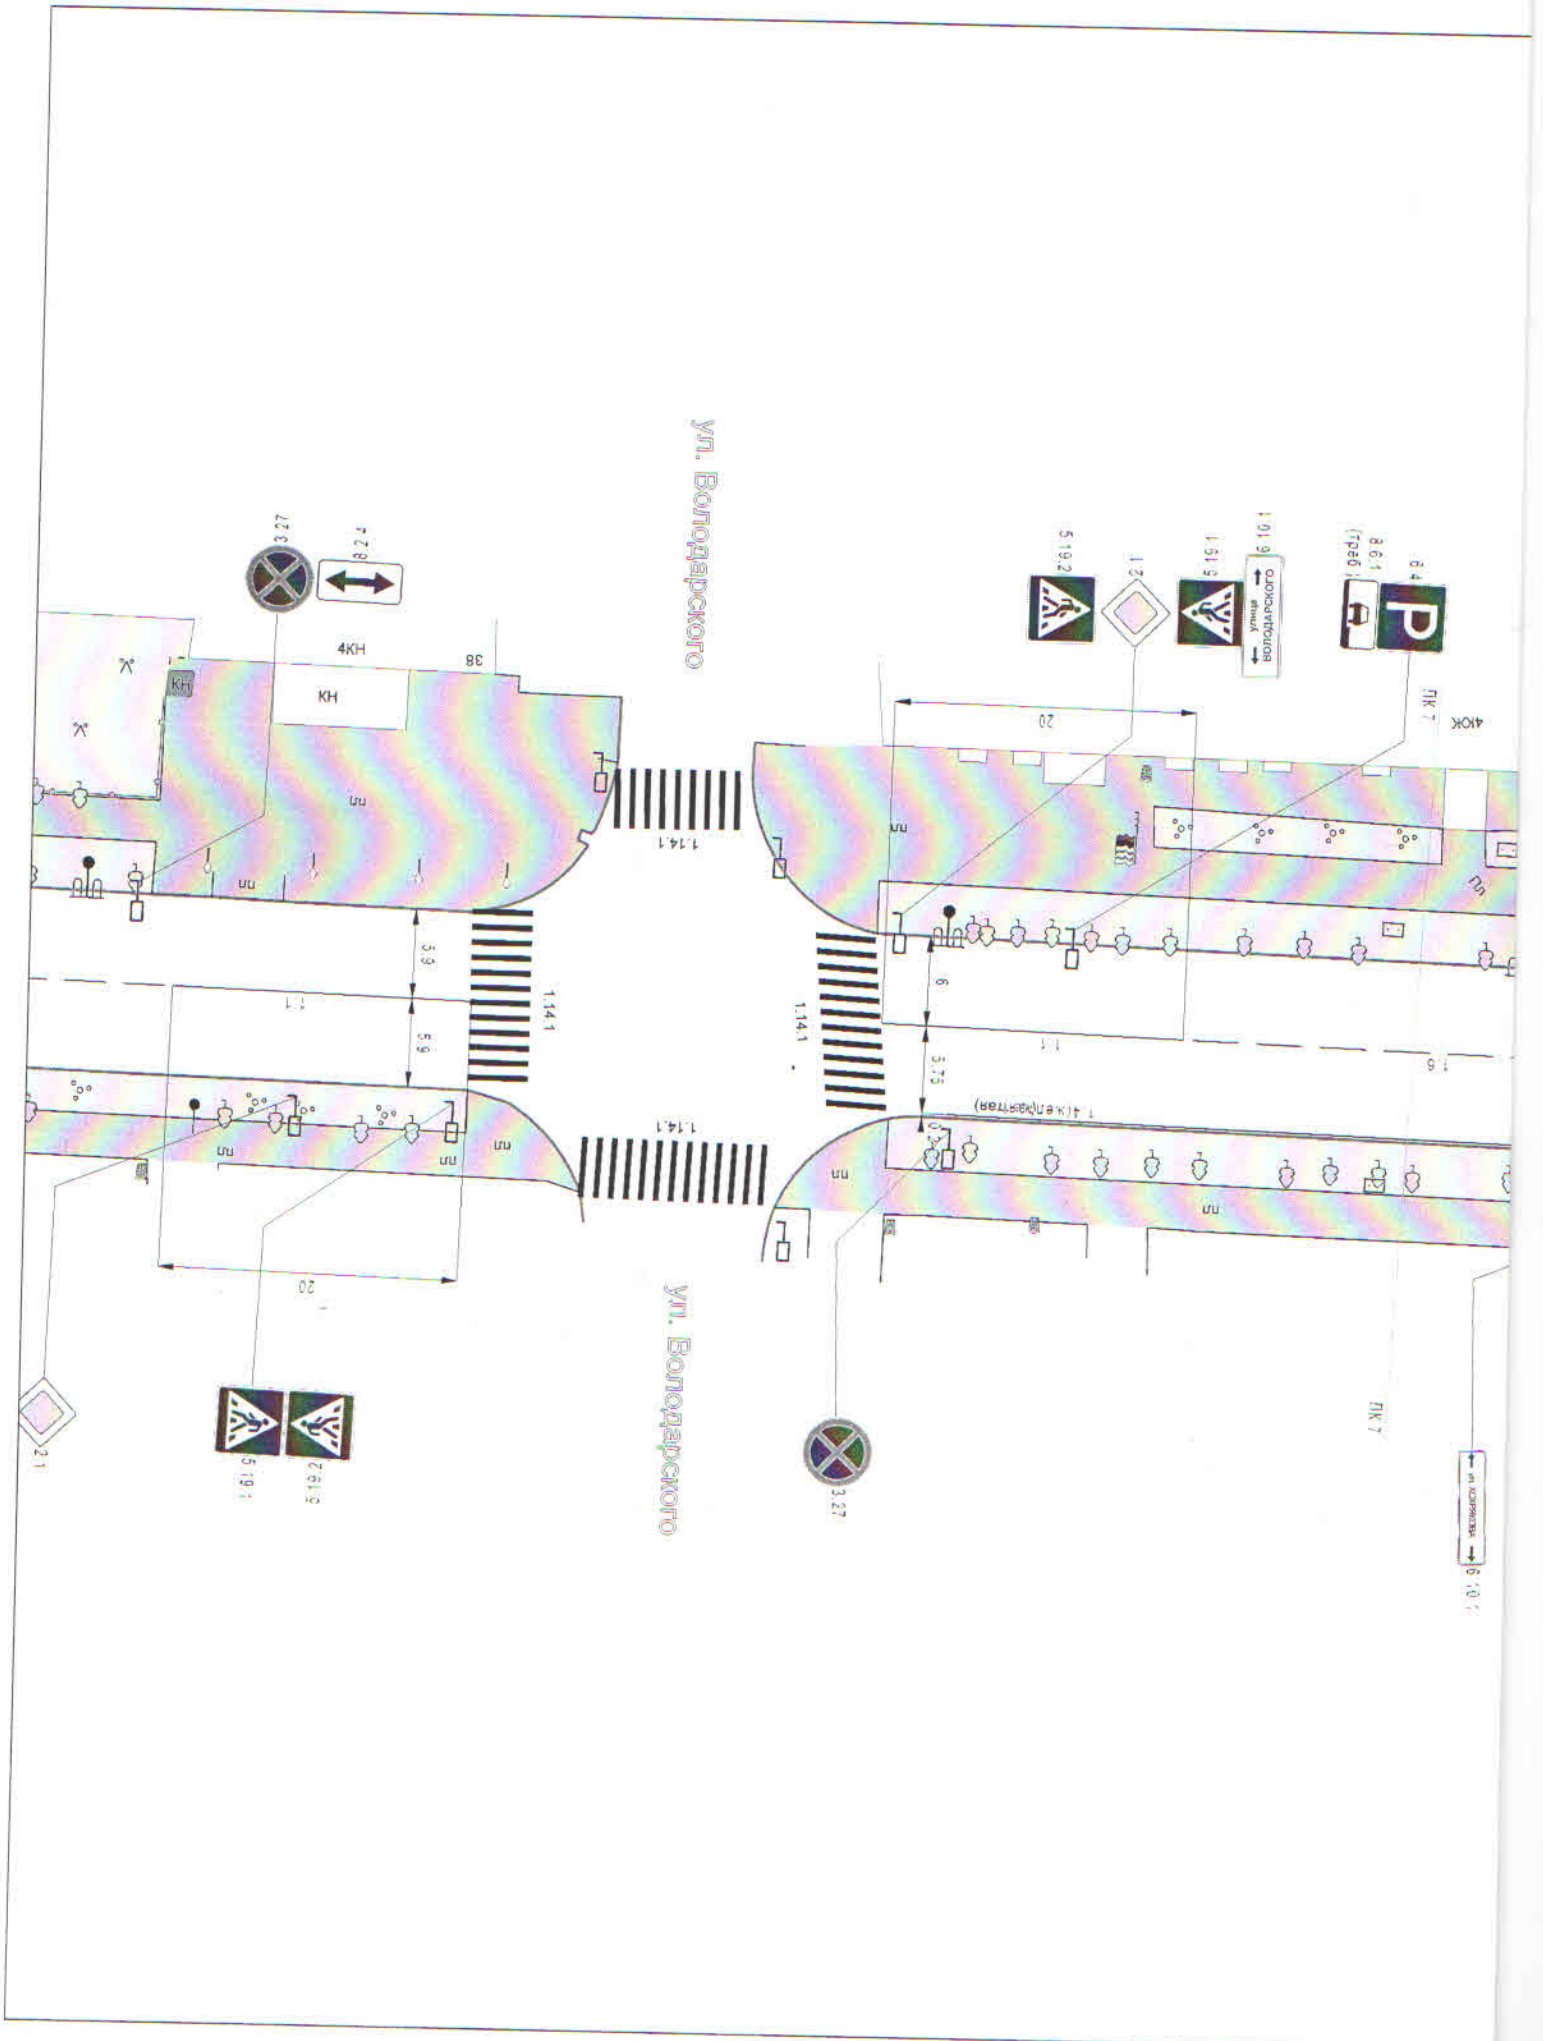




6.107


сигнал

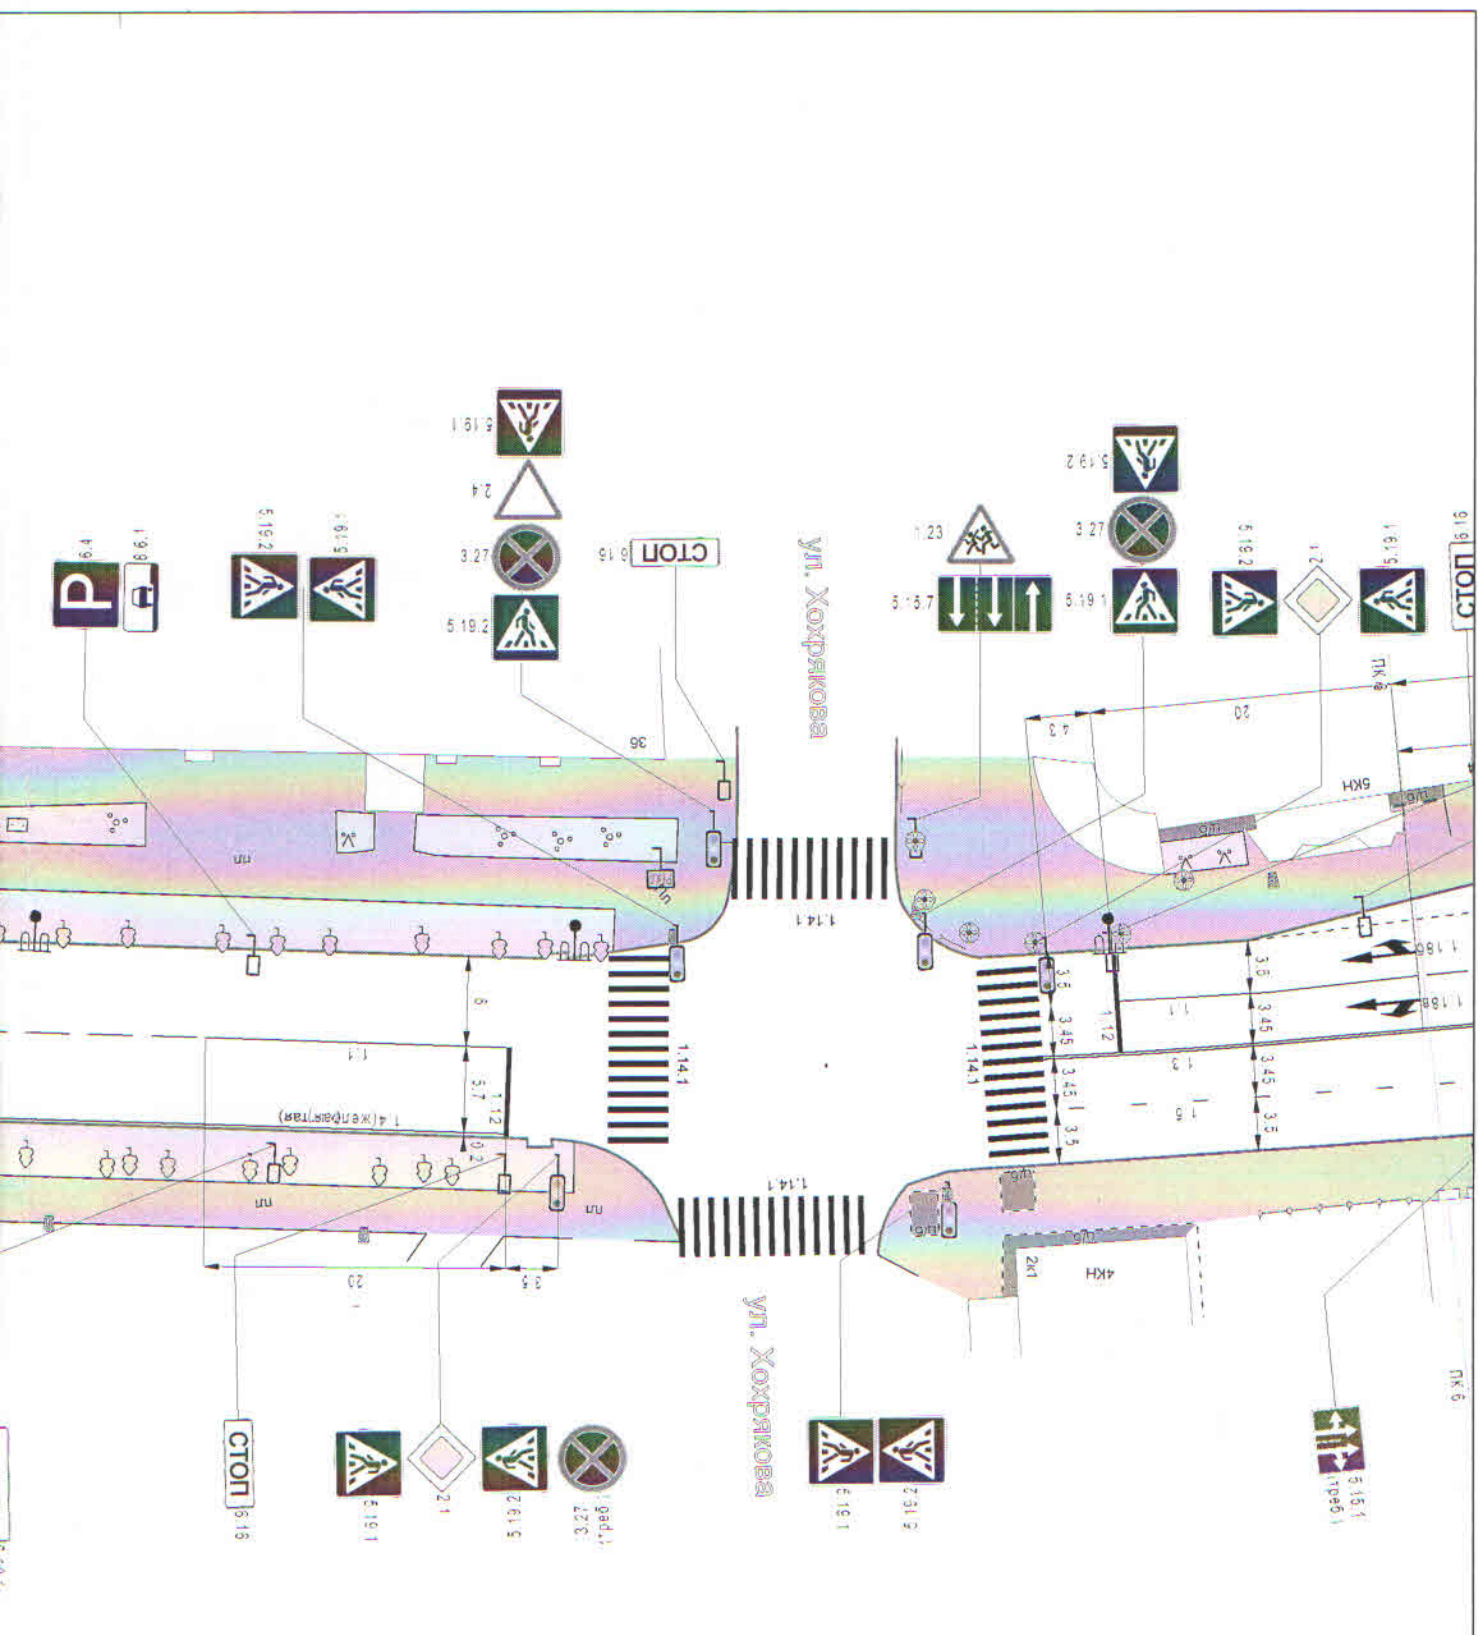

ОГИБДД УМВД России по г. Тюмени
 начальник отделения дорожной
 инспекции и организации движения
 Ившин В.Ф.
 « 30 07 2013 г.

Департамент дорожной
 инфраструктуры и транспорта
 Администрации города Тюмени
 03.07.2013
 КОПИЯ ВЕРНА
 Подпись _____ Ф.И.О. _____

Хорпан

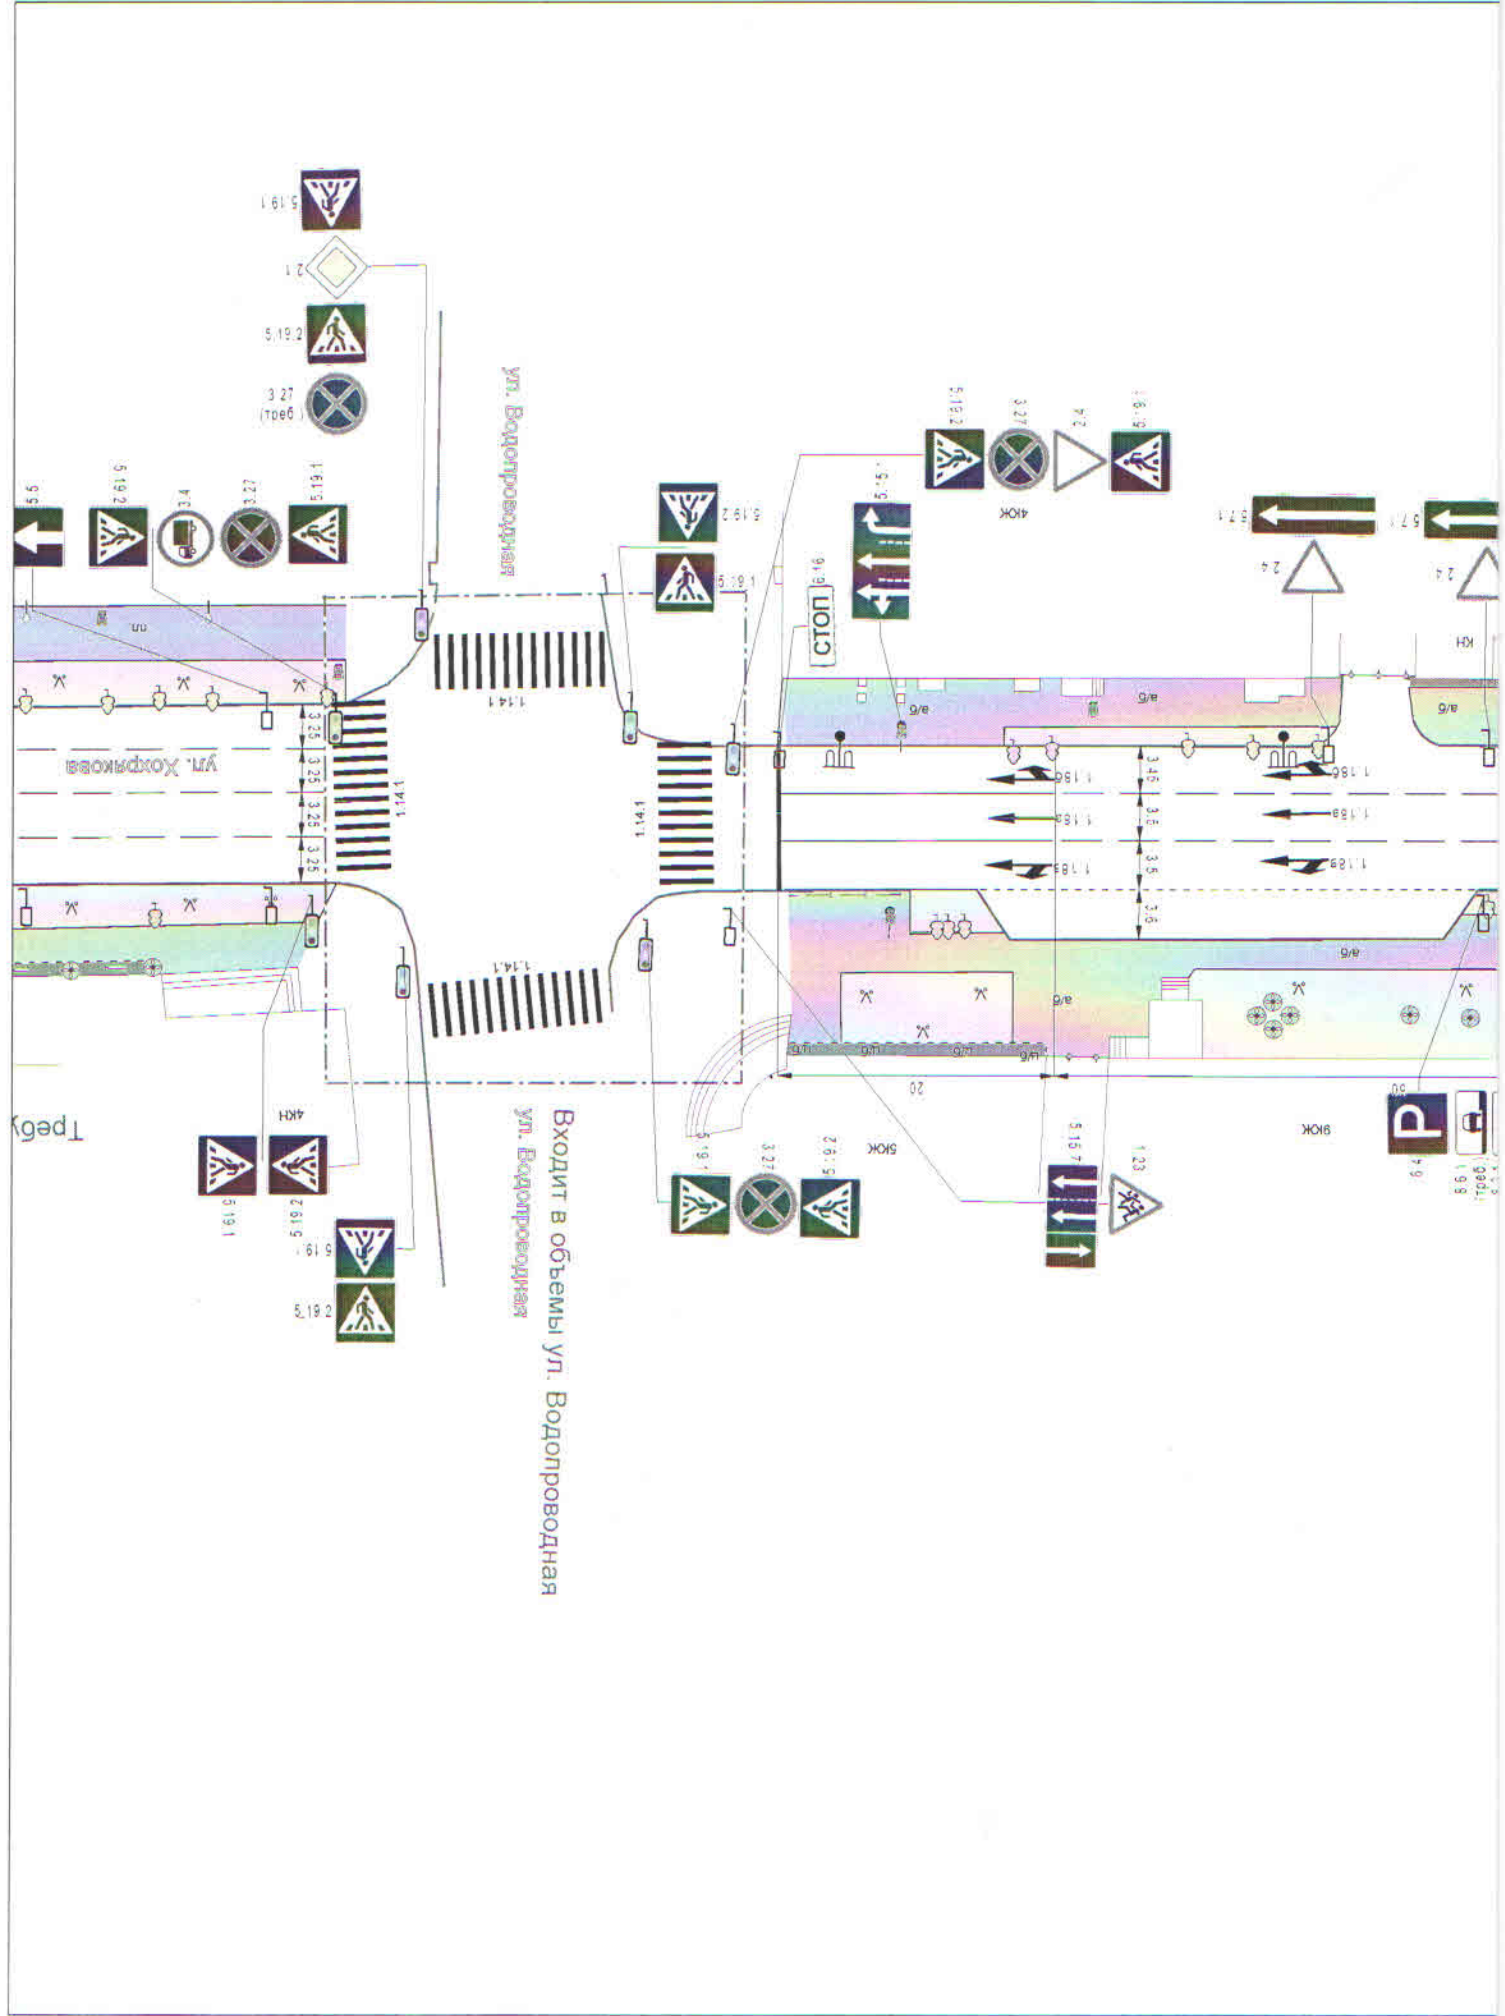


ул. водопроводная

ВХОДИТ В ОБЪЕМЫ УЛ. ВОДопроводная




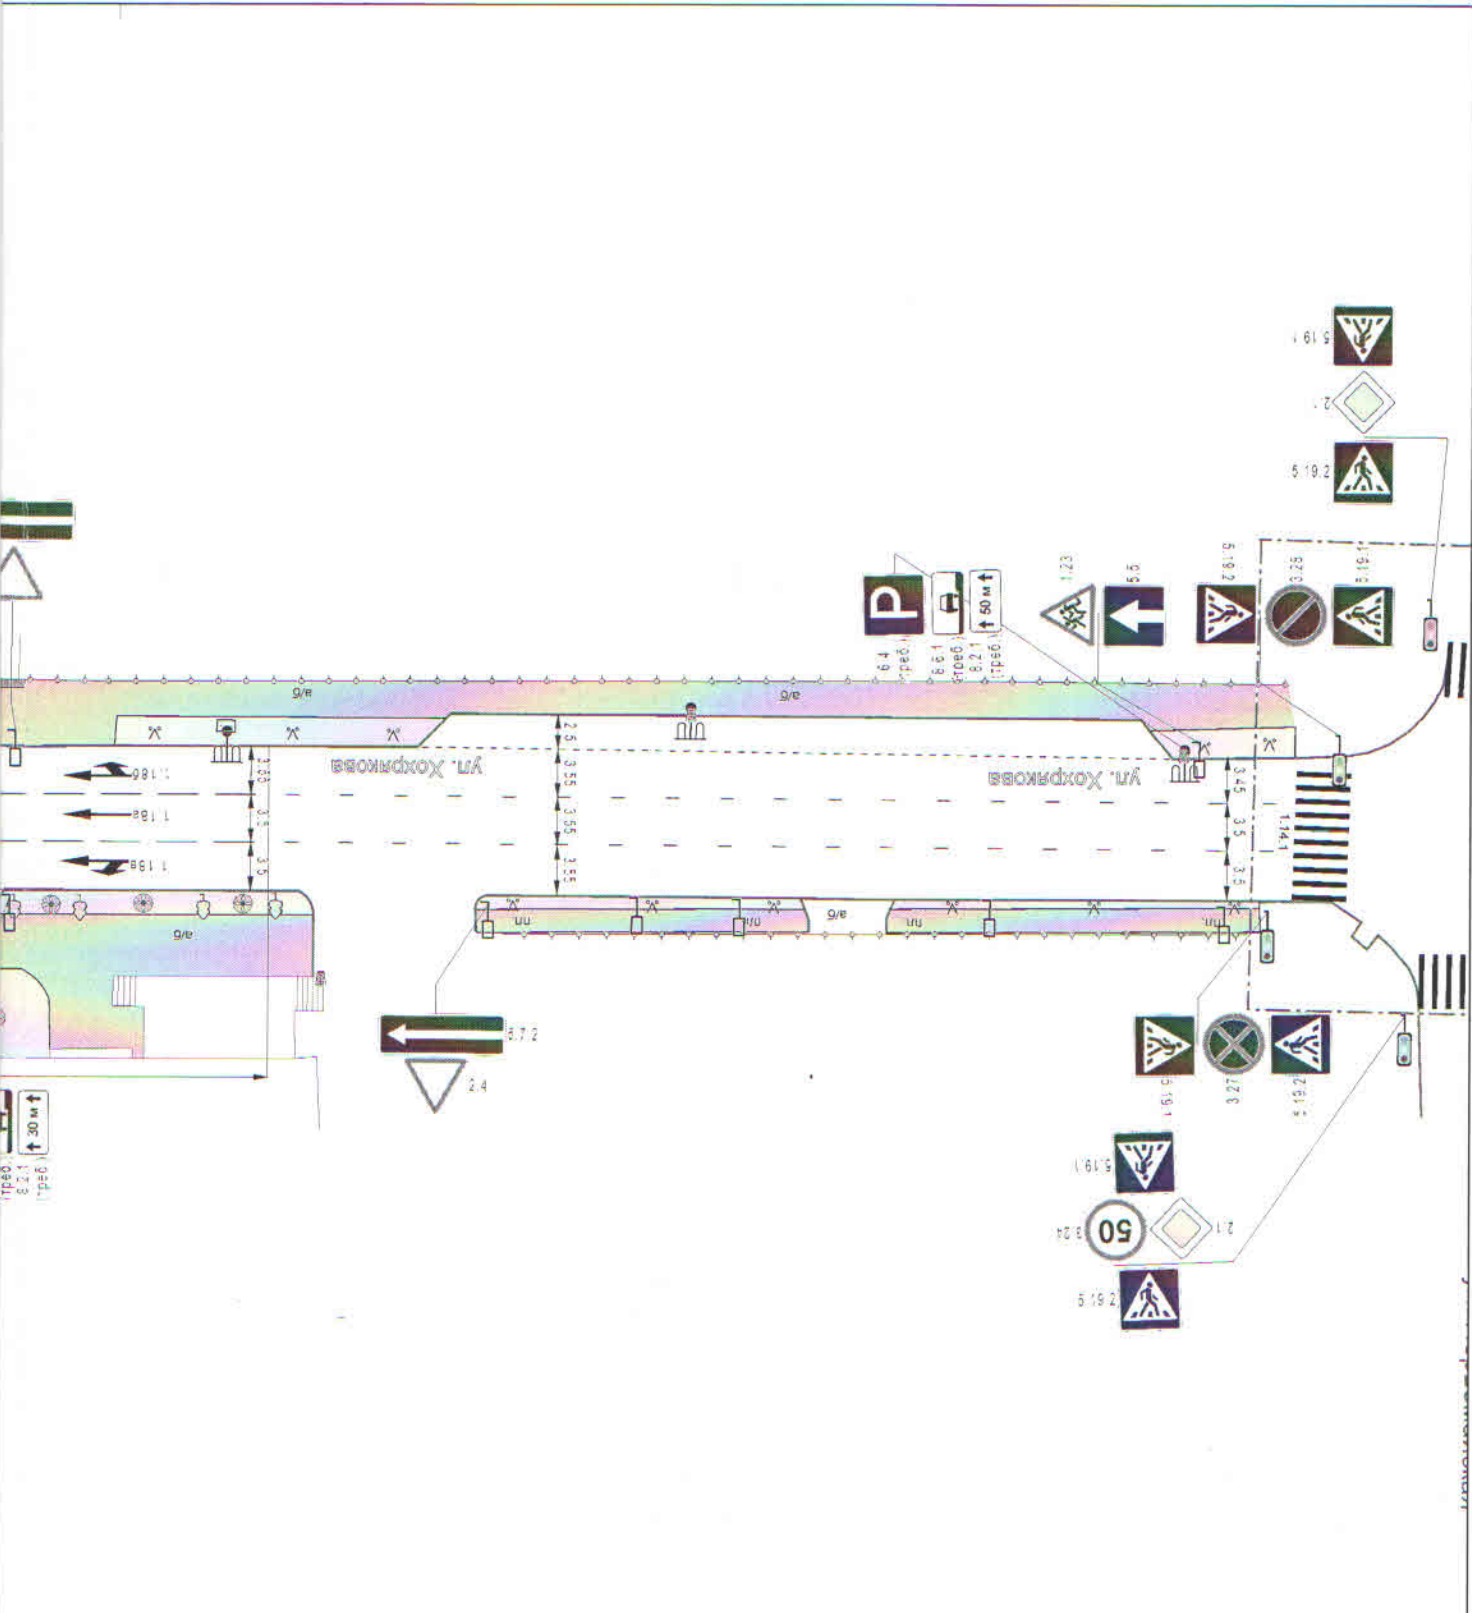


ОГИБДД УМВД России по г. Тюмени
 начальник отдела дорожной
 инспекции и организации движения
 Ившин В.Ф.
 « 30 июля » 2013 г.

Департамент дорожной
 инфраструктуры и транспорта
 Администрации города Тюмени
 03.07.2013
 КОПИЯ ВЕРНА
 подпись: [Signature] Ф.И.О.

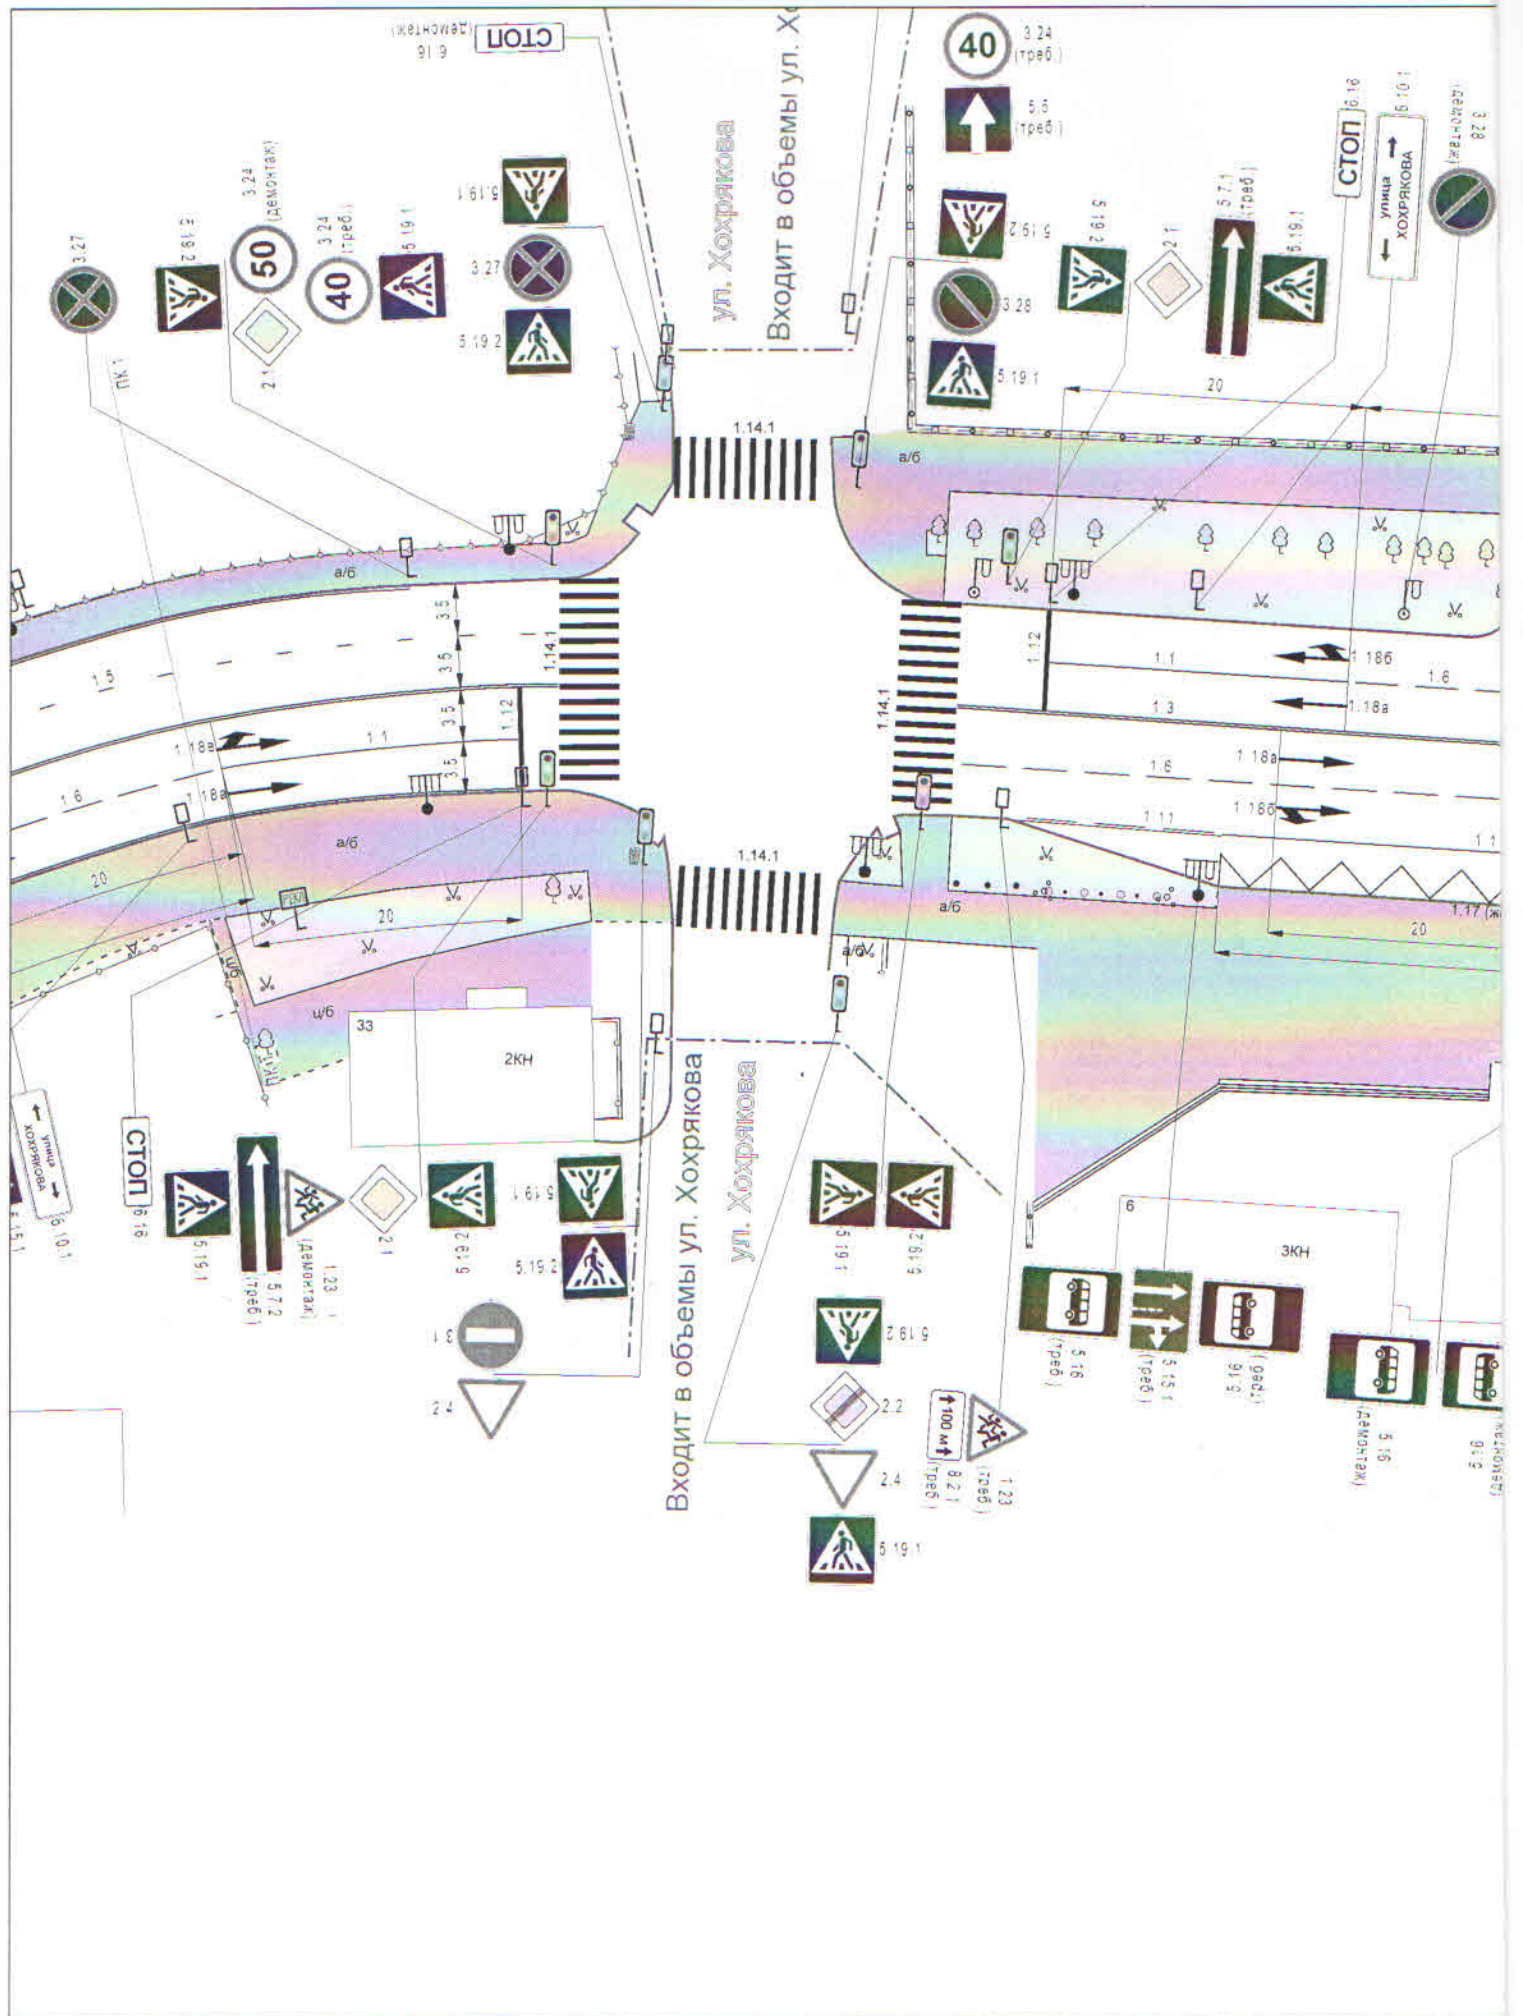

Первомайские

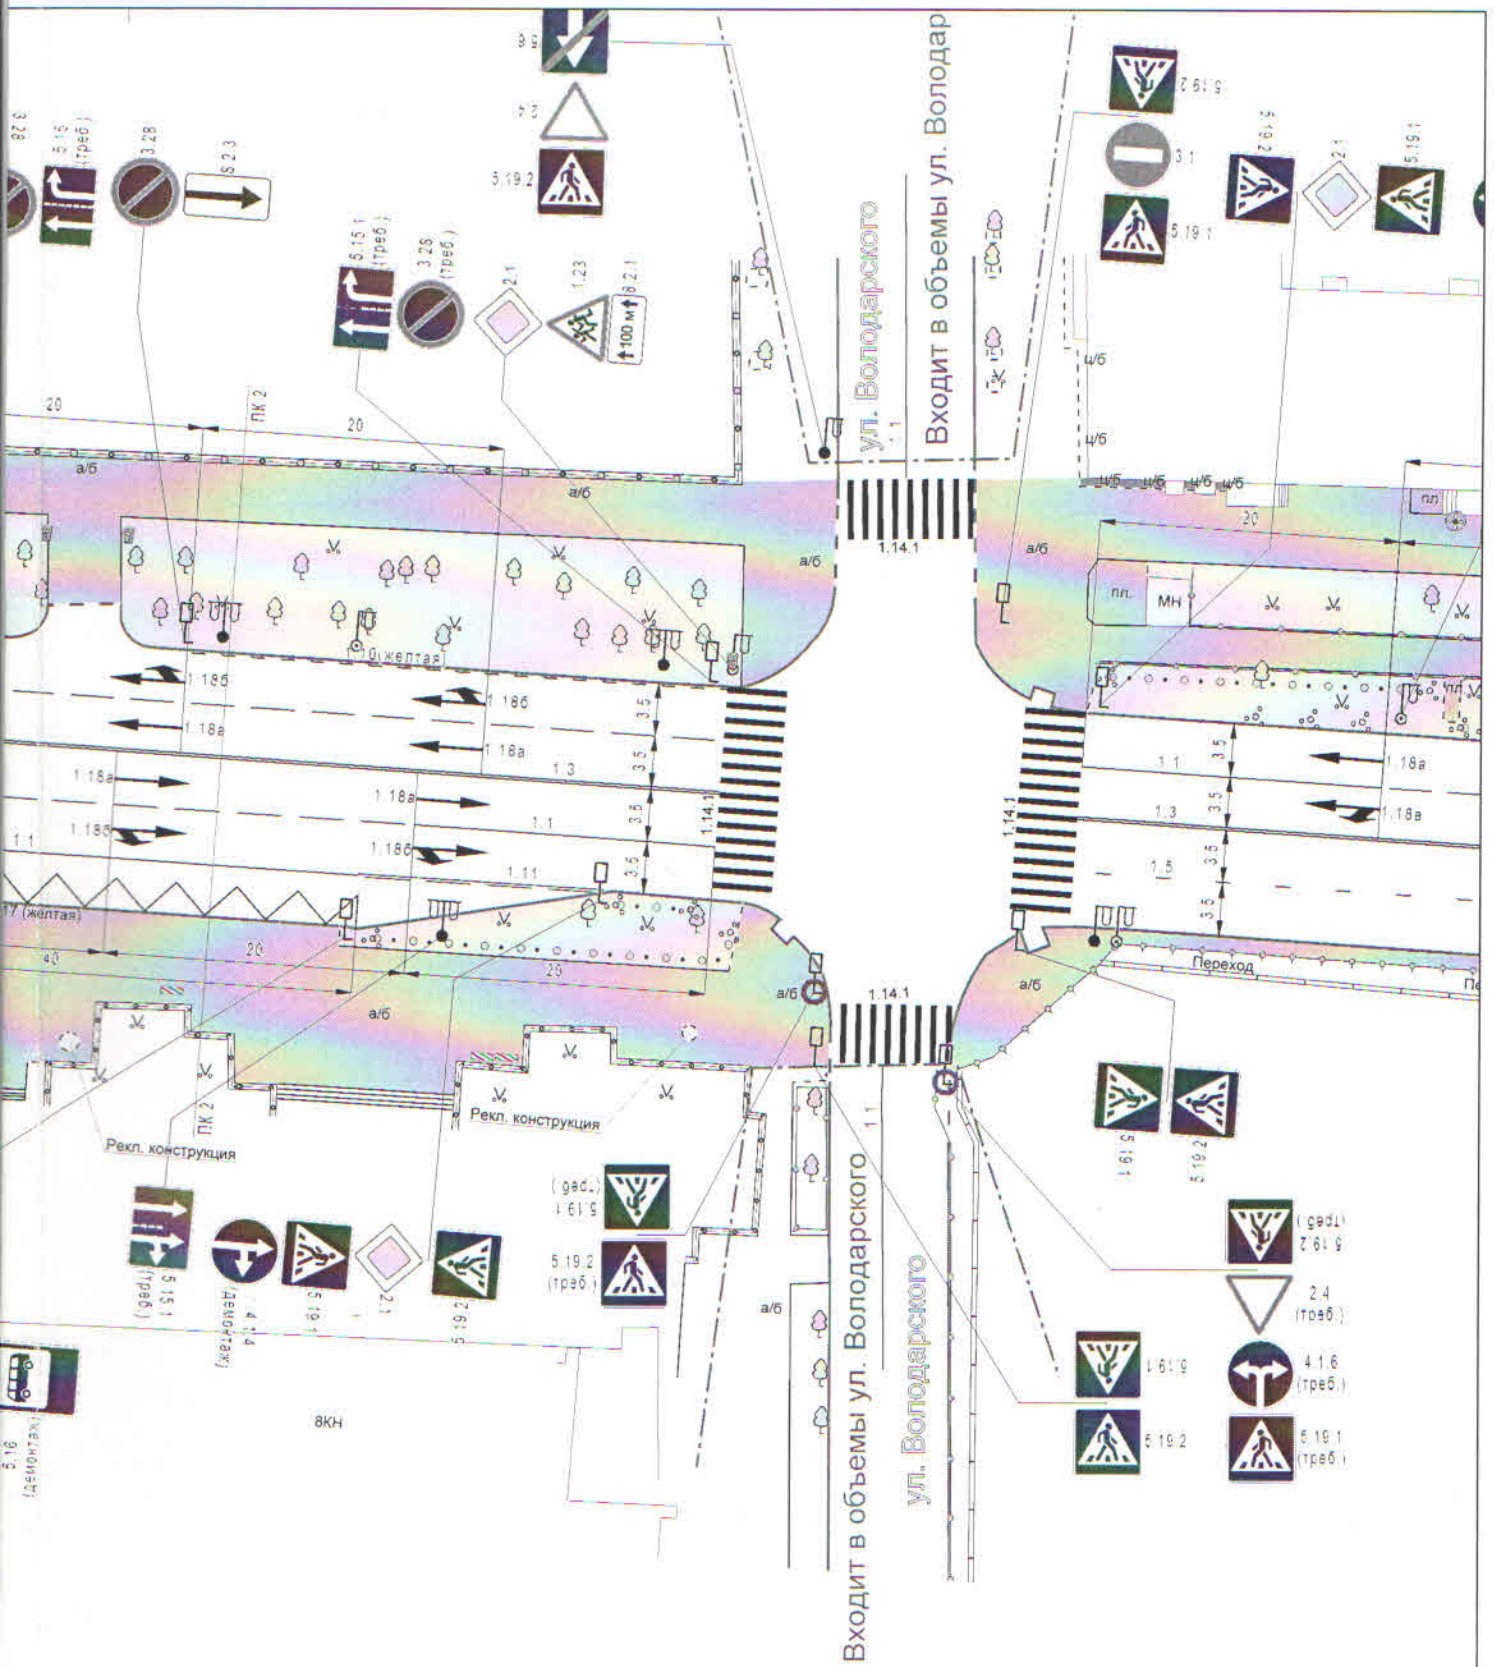

ОГИБДД УМВД России по г. Тюмени
НАЧАЛЬНИК ОТДЕЛЕНИЯ ДОРОЖНОЙ
ИНСПЕКЦИИ И ОРГАНИЗАЦИИ ДВИЖЕНИЯ
Ившин В.Ф.
« 30 07 2013 » г.

Департамент дорожной
инфраструктуры и транспорта
Администрации города Тюмени
03. 07. 2013
КОПИЯ ВЕРНА
ПОДПИСЬ *Смирнов В.И.* Ф.И.О.